




План 2-го поверху М 1:100  
Загальна площа на поверсі - 81,7 м<sup>2</sup>

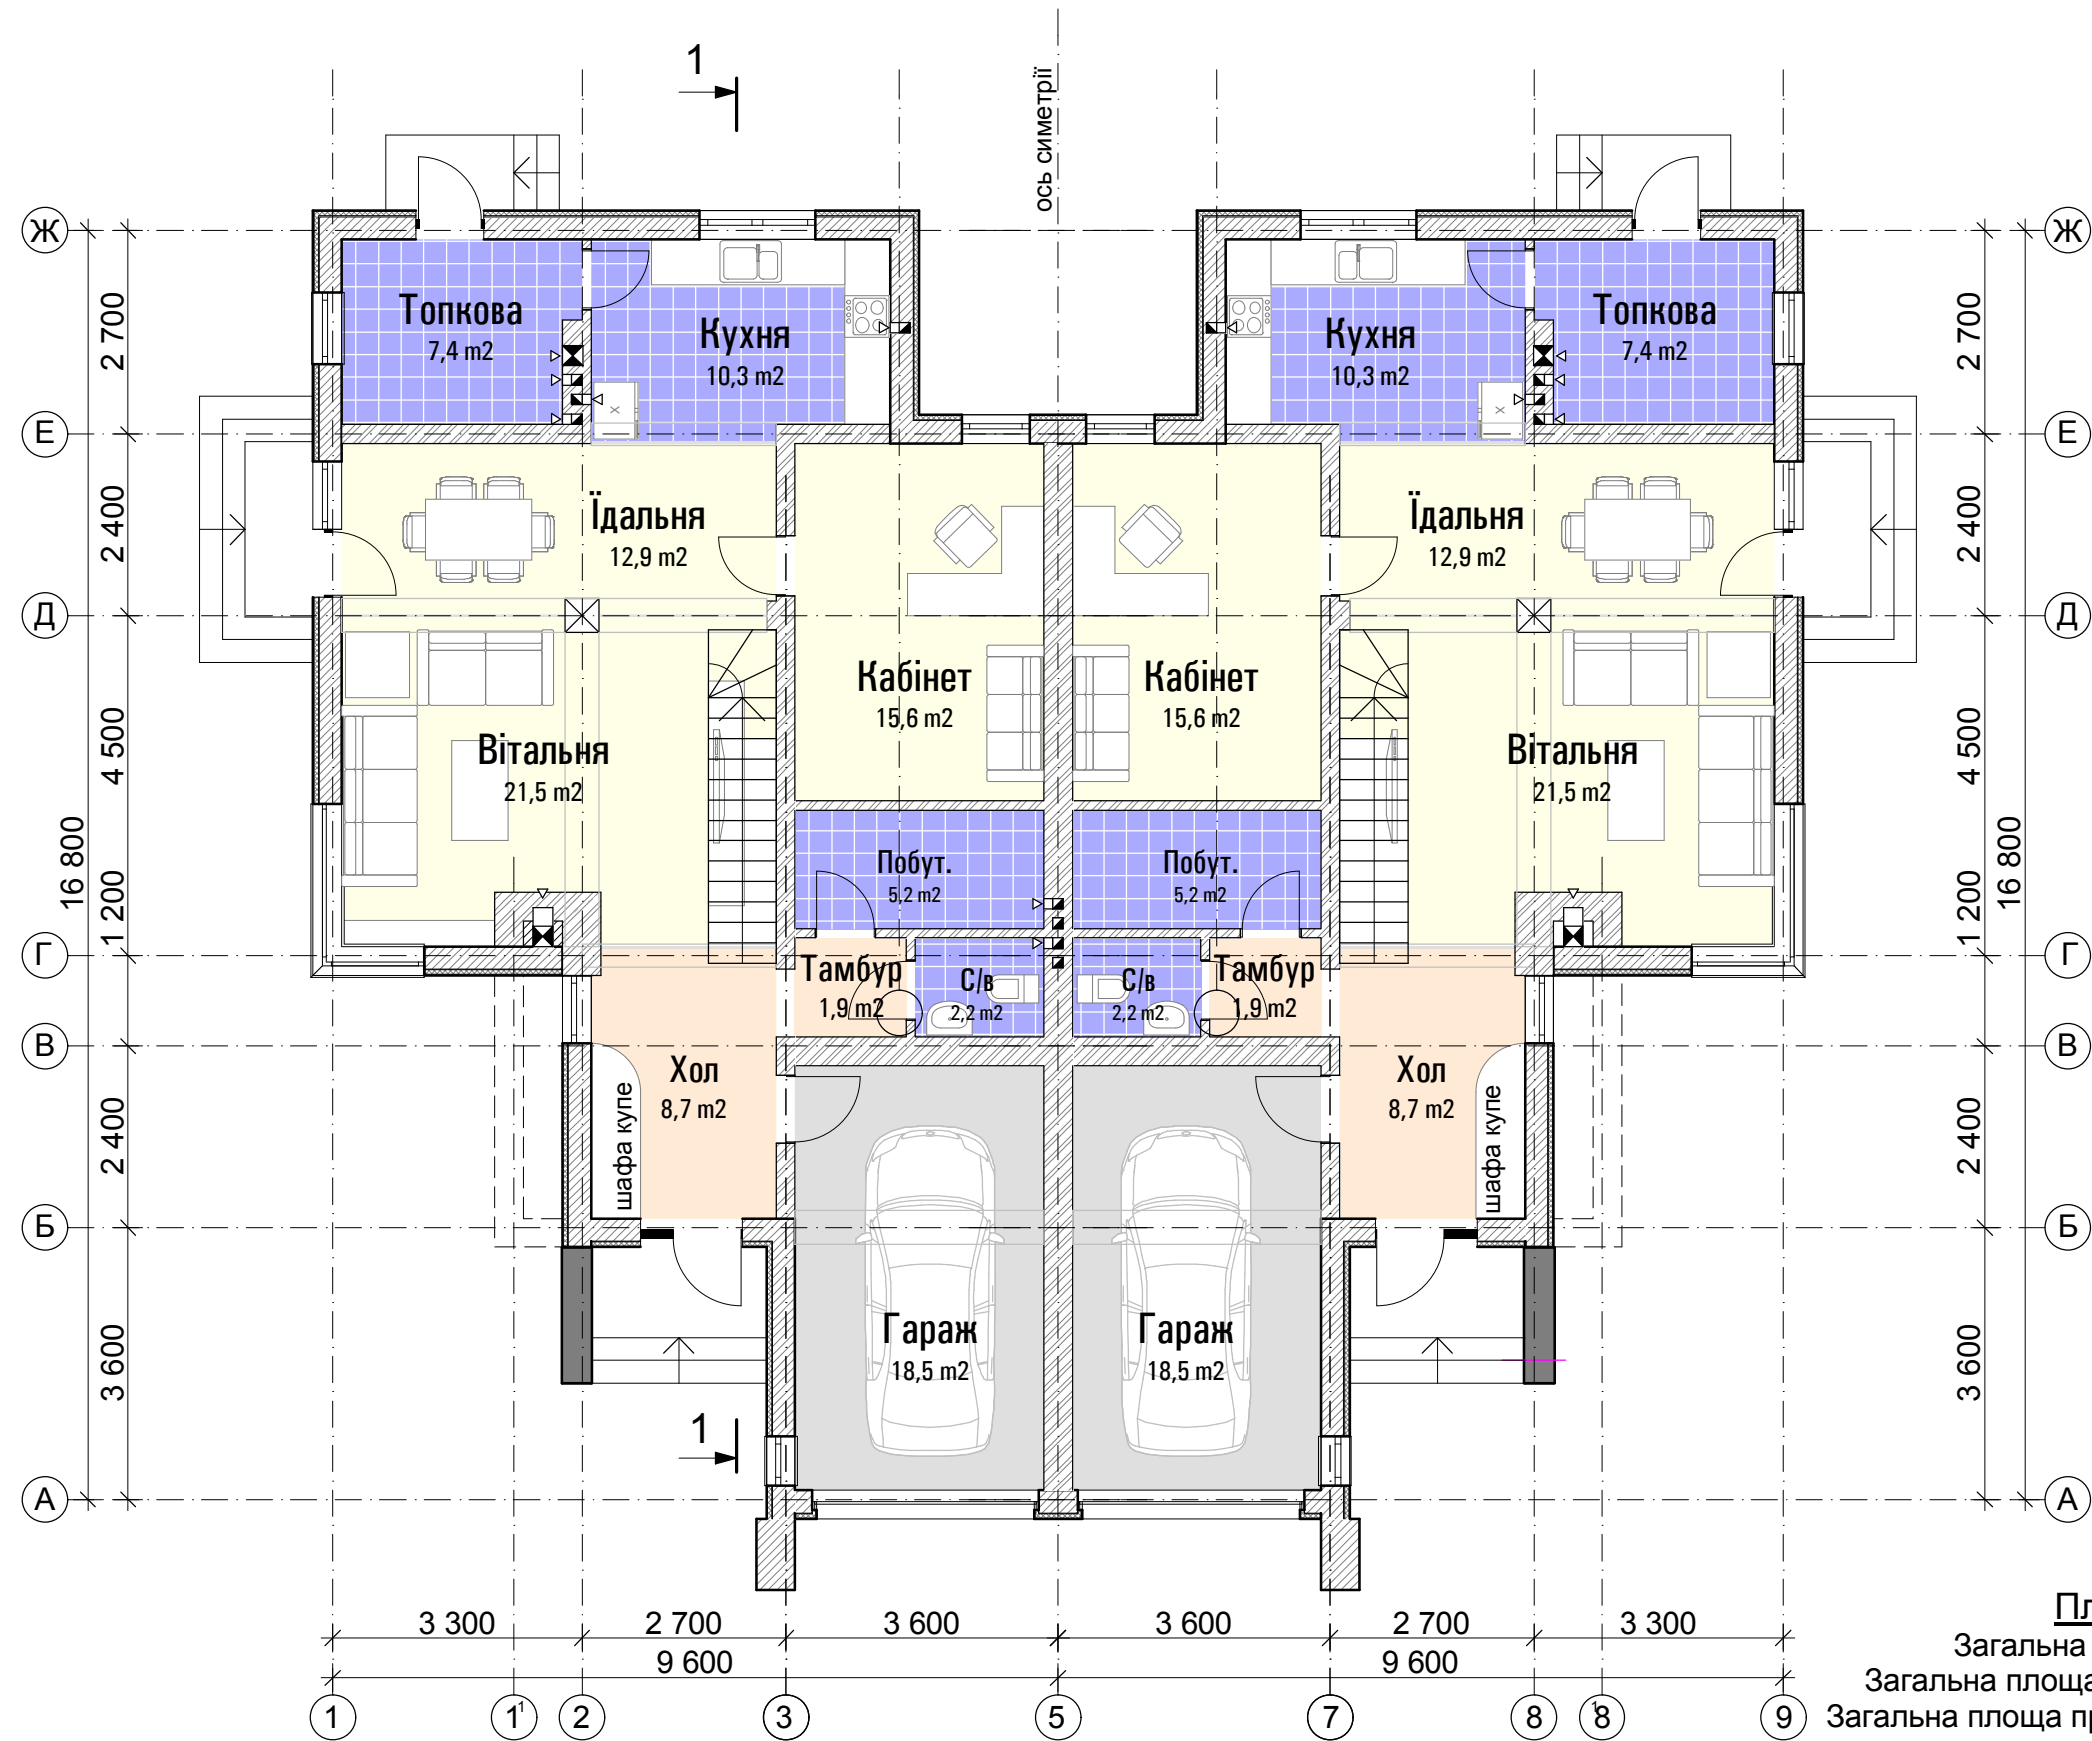

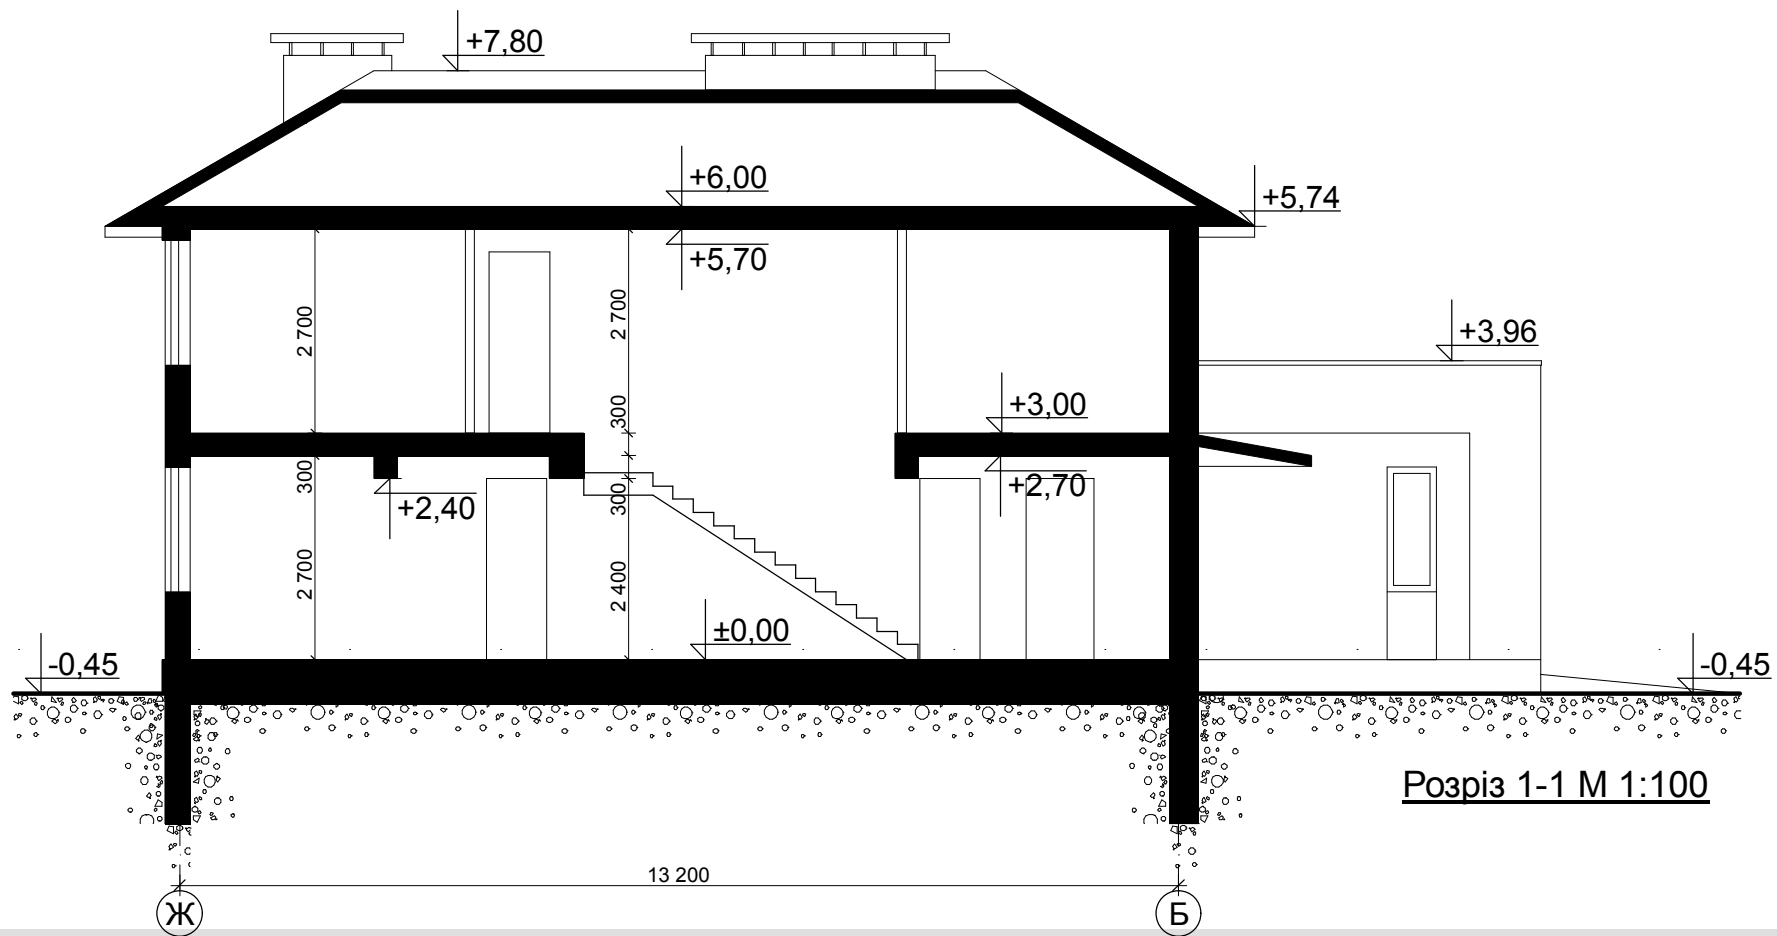

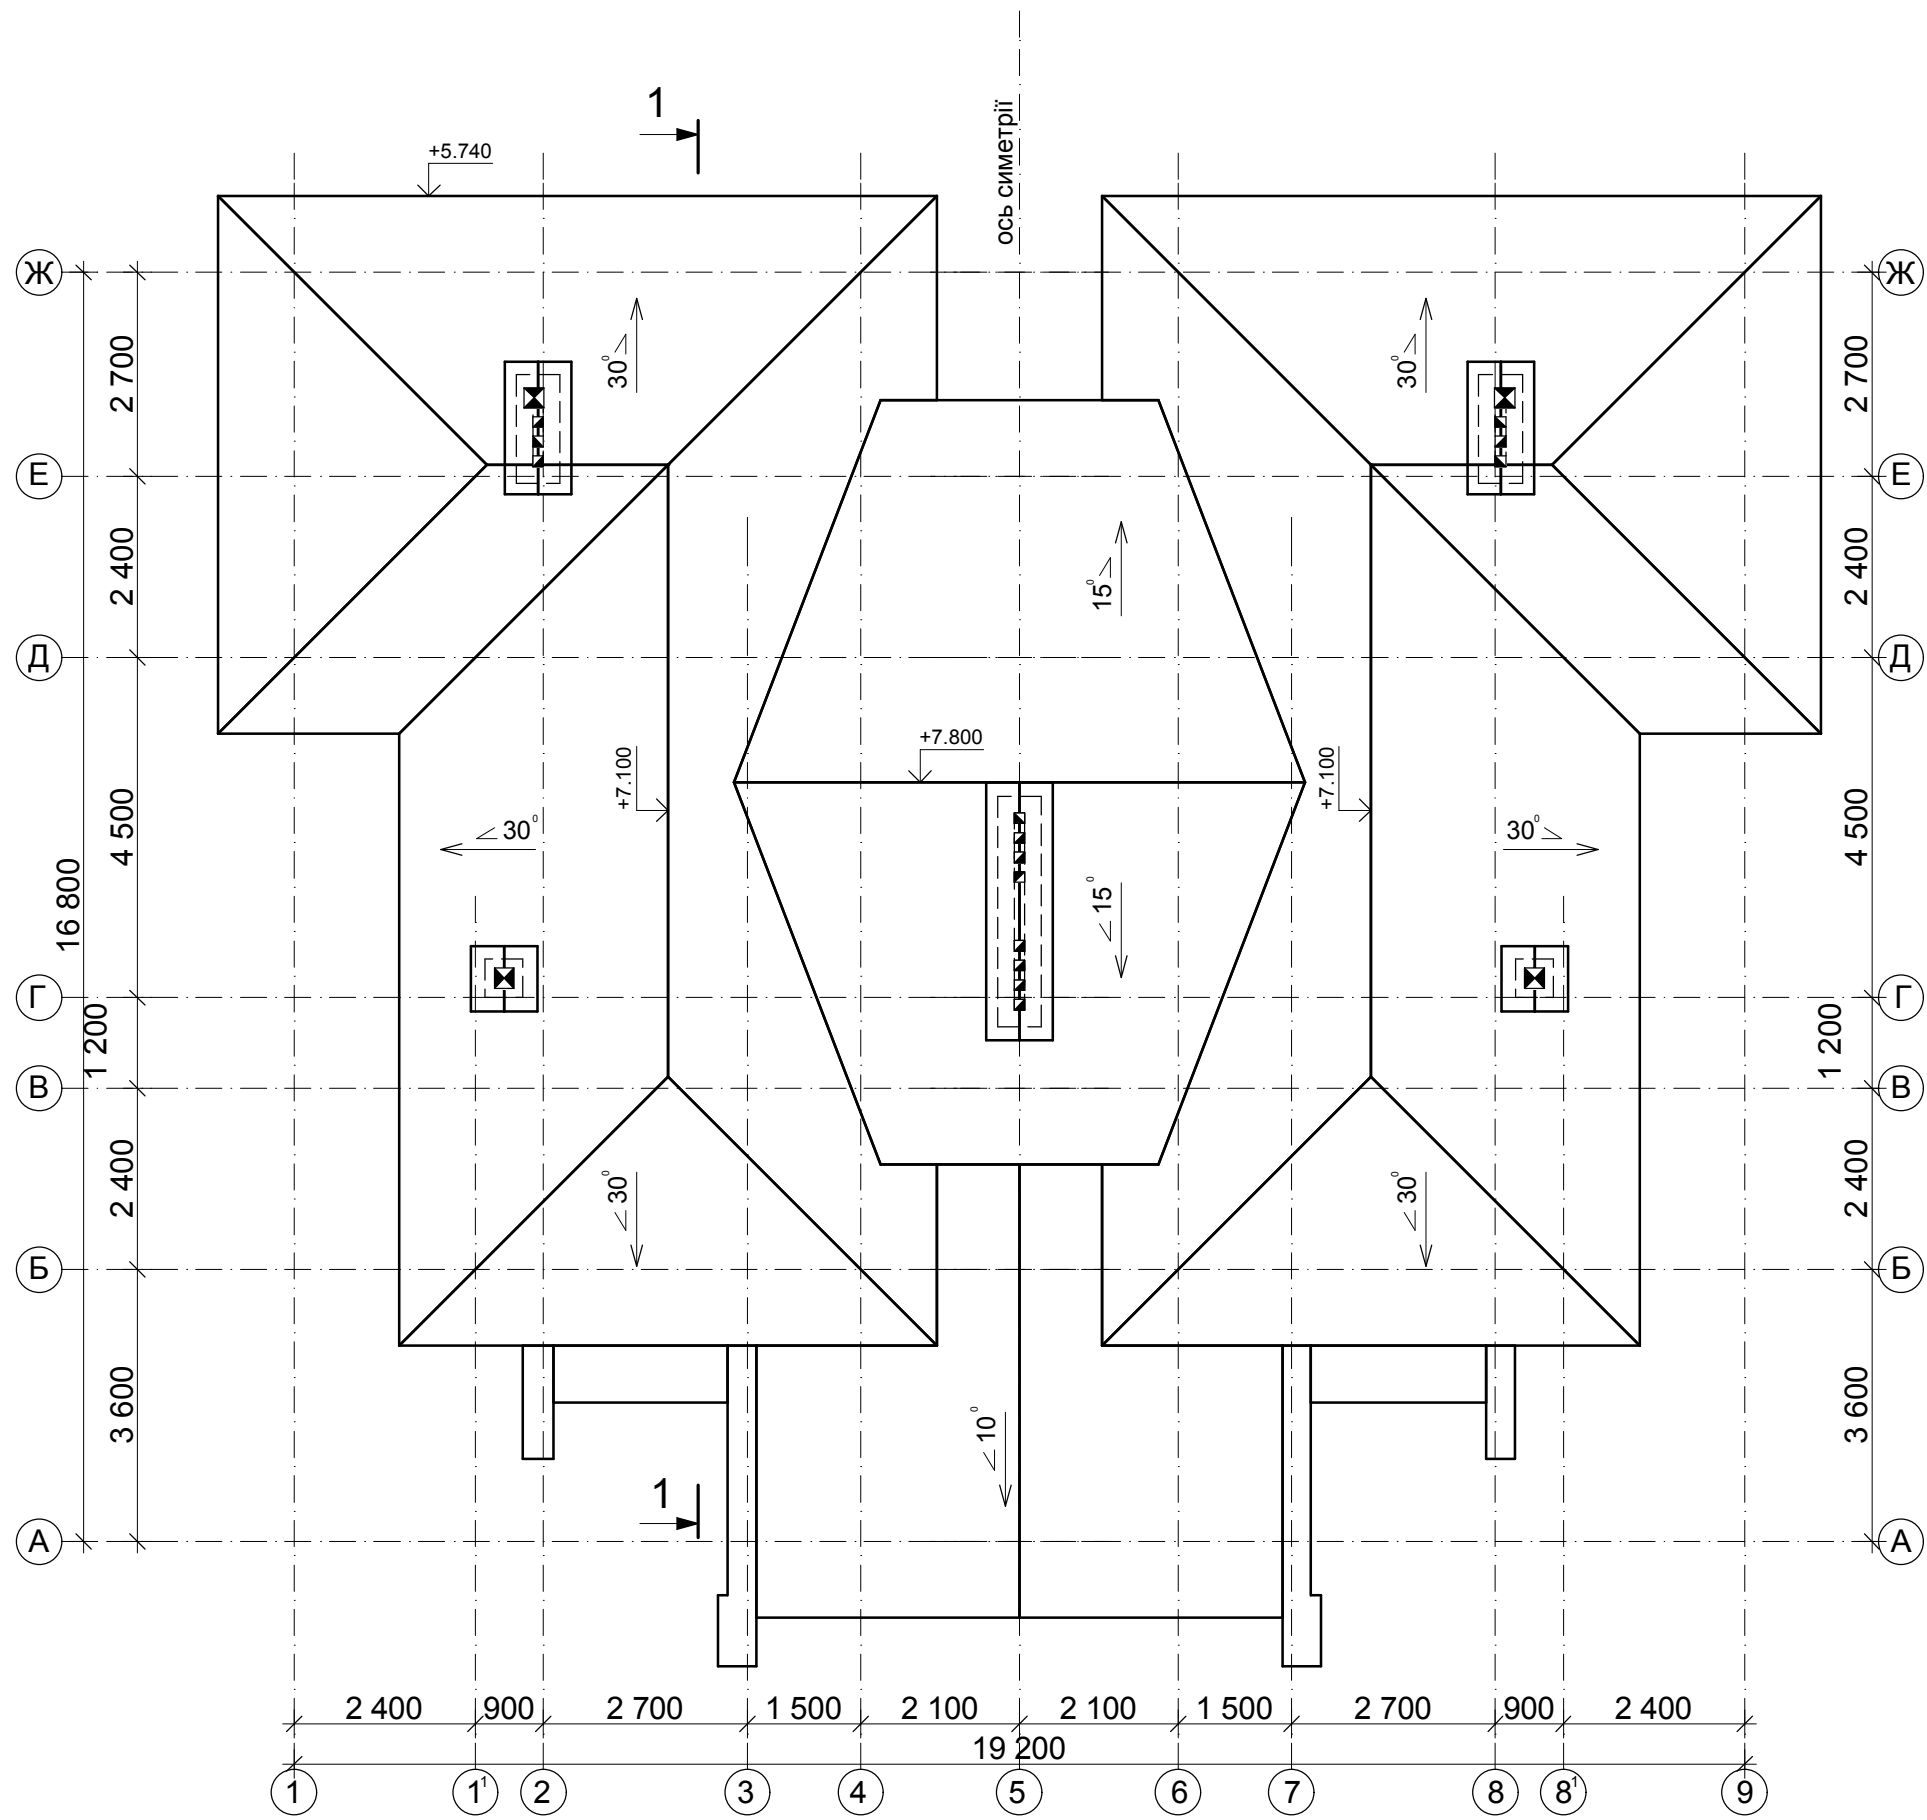

План покрівлі М 1:100